


NORMATIVA URBANISTICA


SUPERFICIE SOLAR = 2.400,93m2
OCUPACION MAX. (70%) = 1.680,65m2
EDIFICABILITAT (1,006m2/m2) = 2.415,33m2
ALTURA REGULADORA MAX. = 15m
SEPARACIONES = FACHADA 10m - OTROS LIMITES 3m

SUPERFICIE CONSTRUIDA			
PLANTA BAJA		P. PRIMERA	TOTAL
NAVE 1	444,525m32	150,00m2	594,525m2
NAVE 2	444,525m2	150,00m2	594,525m2
NAVE 3	424,350m2	131,255m2	555,605m2
TOTAL	1.313,40m2	431,255m2	1.744,38m2

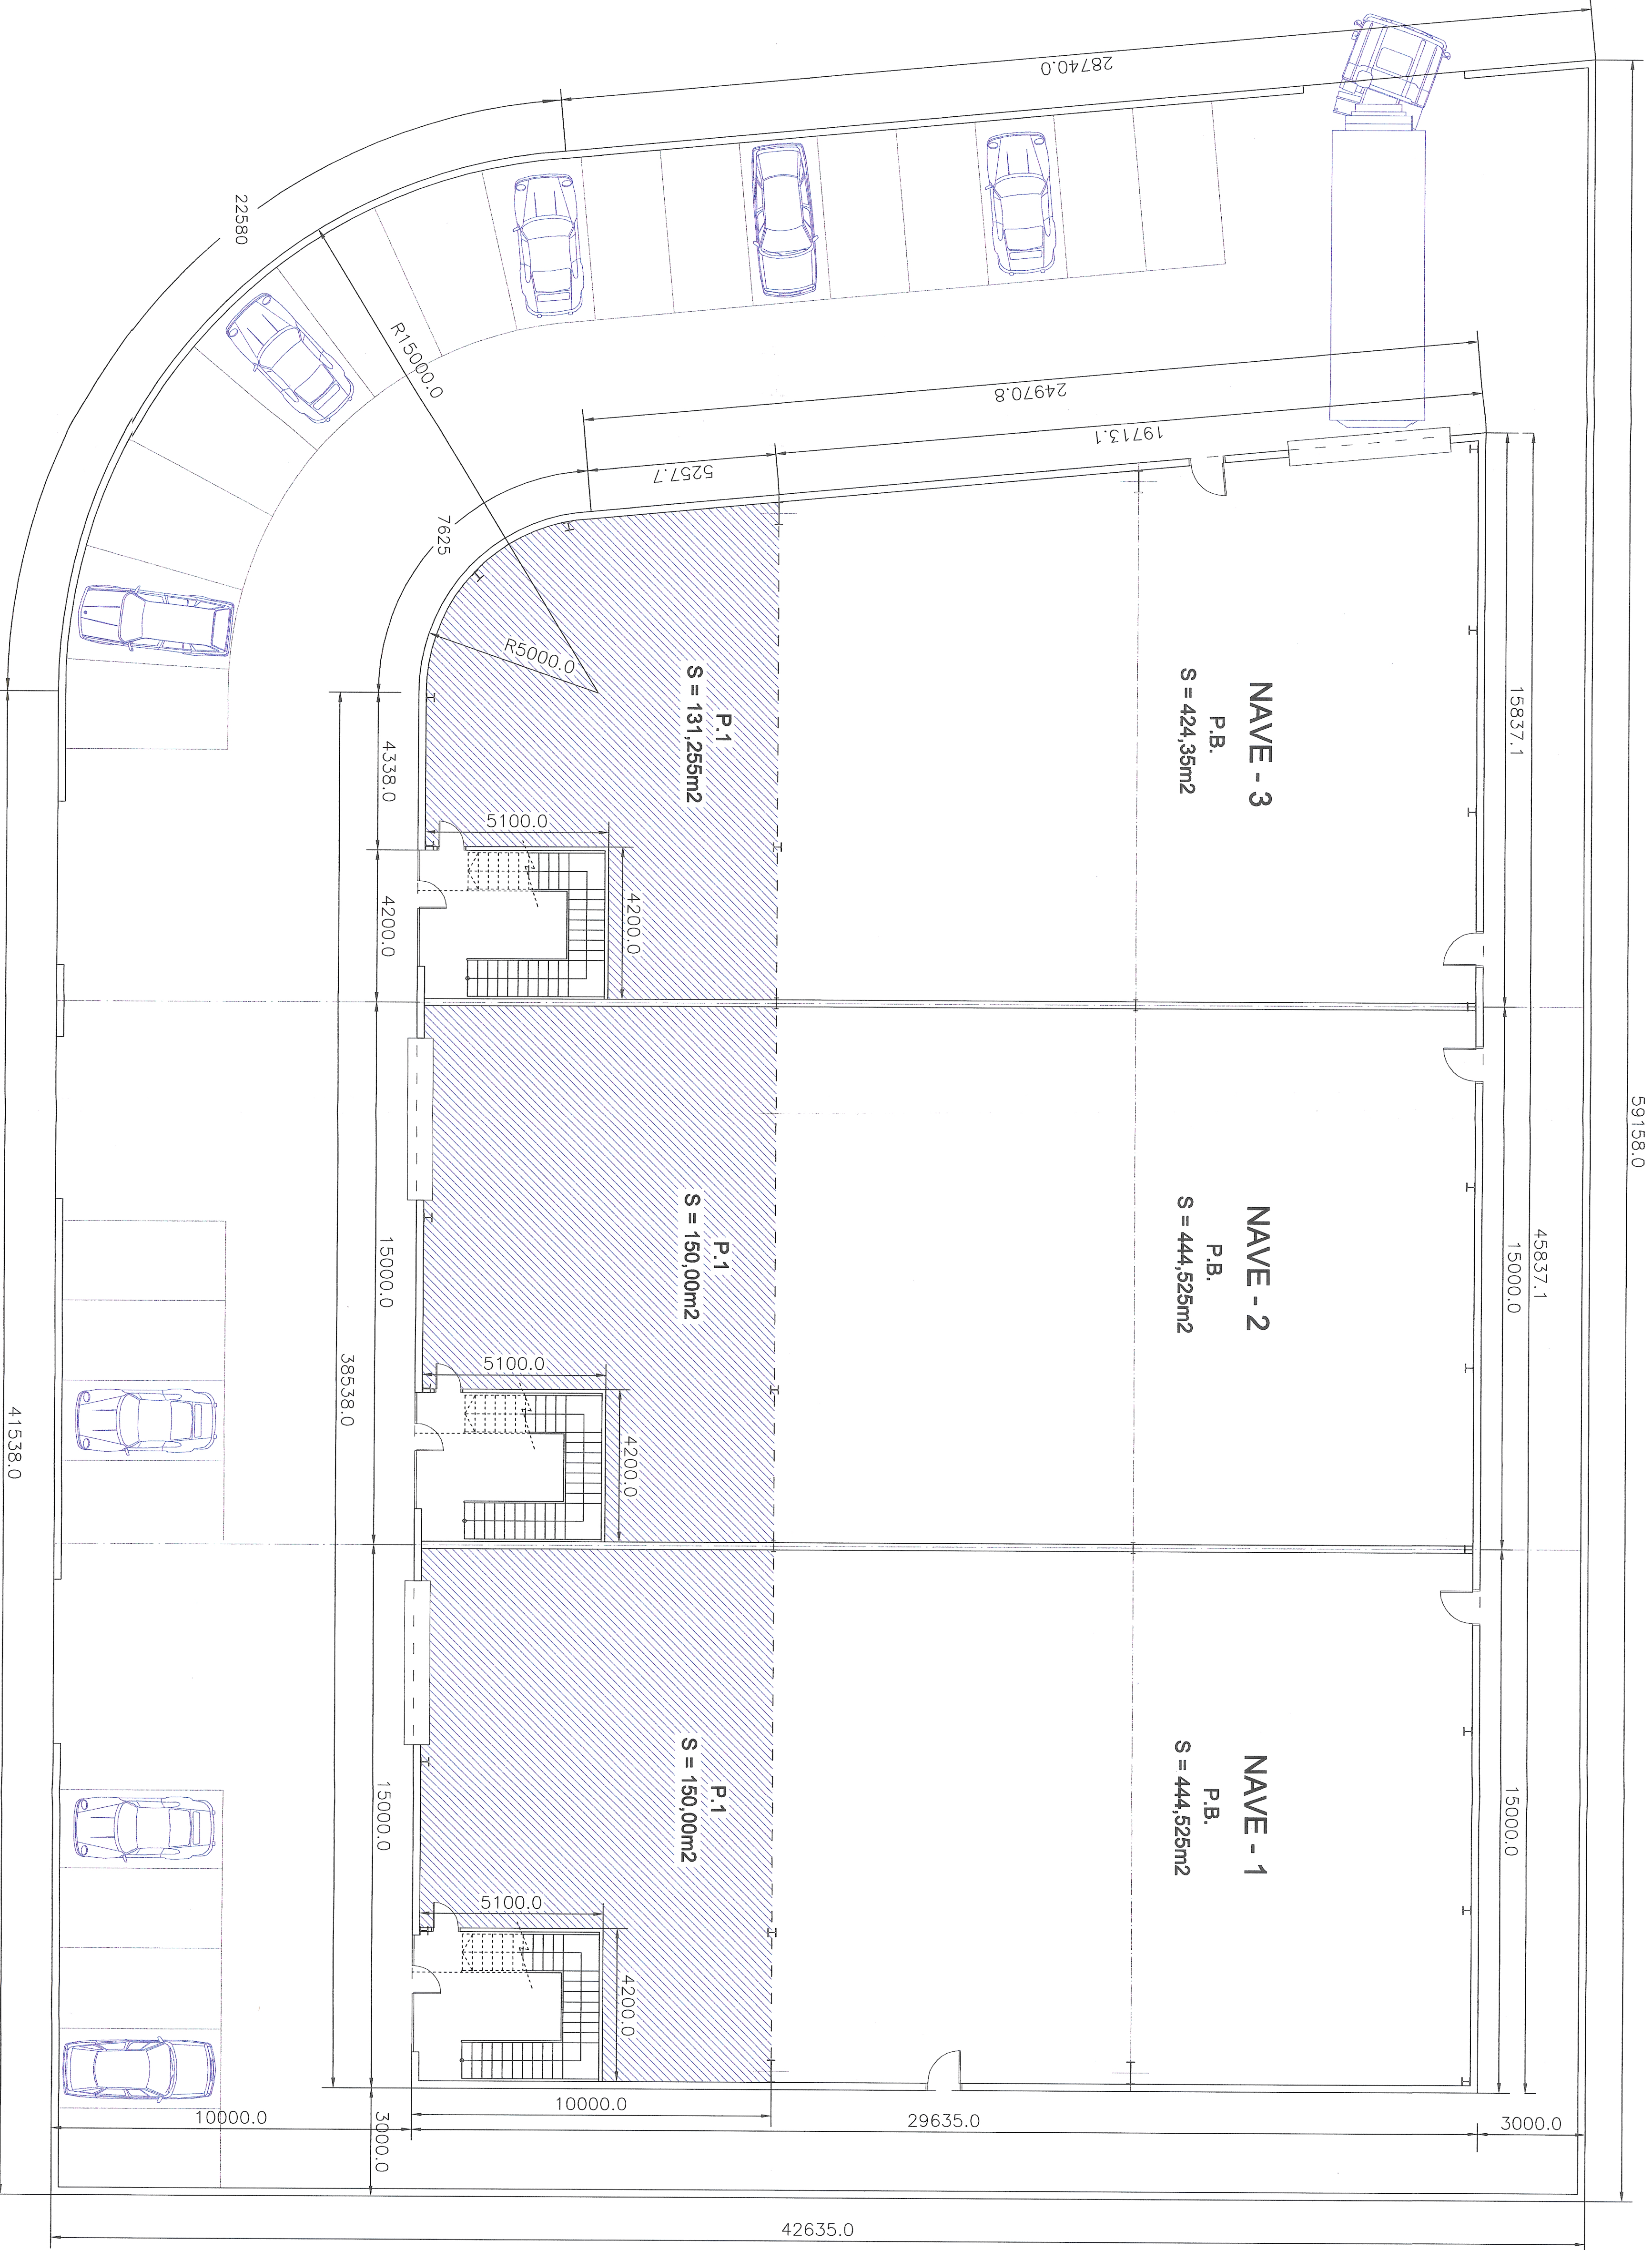


C/ DE LA CIENCIA

PLANTA DE DISTRIBUCION E:1/100
SUPERFICIE SOLAR = 2.400,93m2

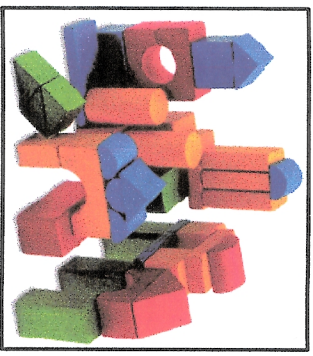

ANTEPROYECTO COMERCIAL	
Número Expediente:	Fecha Expediente:
N0257NA	04 de Agosto de 2000
PLANOS OBRA CIVIL	

Pol. Ind. Tel. MOLINOT REGAT VALL GORGUINA (Barcelona)
Tél. 93 867 26 16
Fax 93 867 47 20

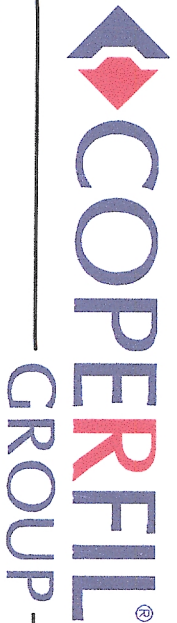

Cliente	CAMPANY S.A.	Dibujado	R. Soler
Sitio	POLIGONO EL REGAS, GAVÀ	Comprobado	L. MOLINS
Tipo de obra	NAVE INDUSTRIAL	Fecha	04-08-00
Designación	PLANTA DE DISTRIBUCION	Escala	1:100
		Idioma	CAMPANY-P
		Número	1

Este plano es propiedad intelectual de COPERFIL GROUP, queda prohibida su reproducción total o parcial y la entrega a terceros sin la autorización expresa, (válido 2 días desde la fecha de emisión del plano) (válido 2 días desde la fecha de emisión del plano)